

POHJAPIIRUSTUS 2018


HUOM!
Piirustus ei ole
mittakaavassa.

OSASTOJEN KOOT

4m²

6m²

9m²

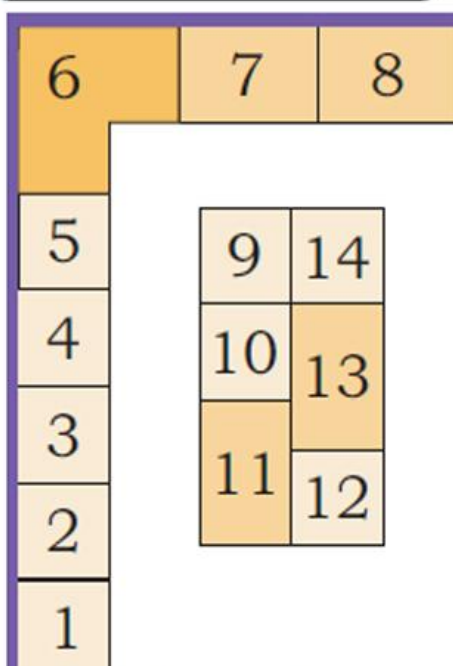


INFO

SISÄÄNKÄYNTI

NAULAKOT

WC
↓

EXIT

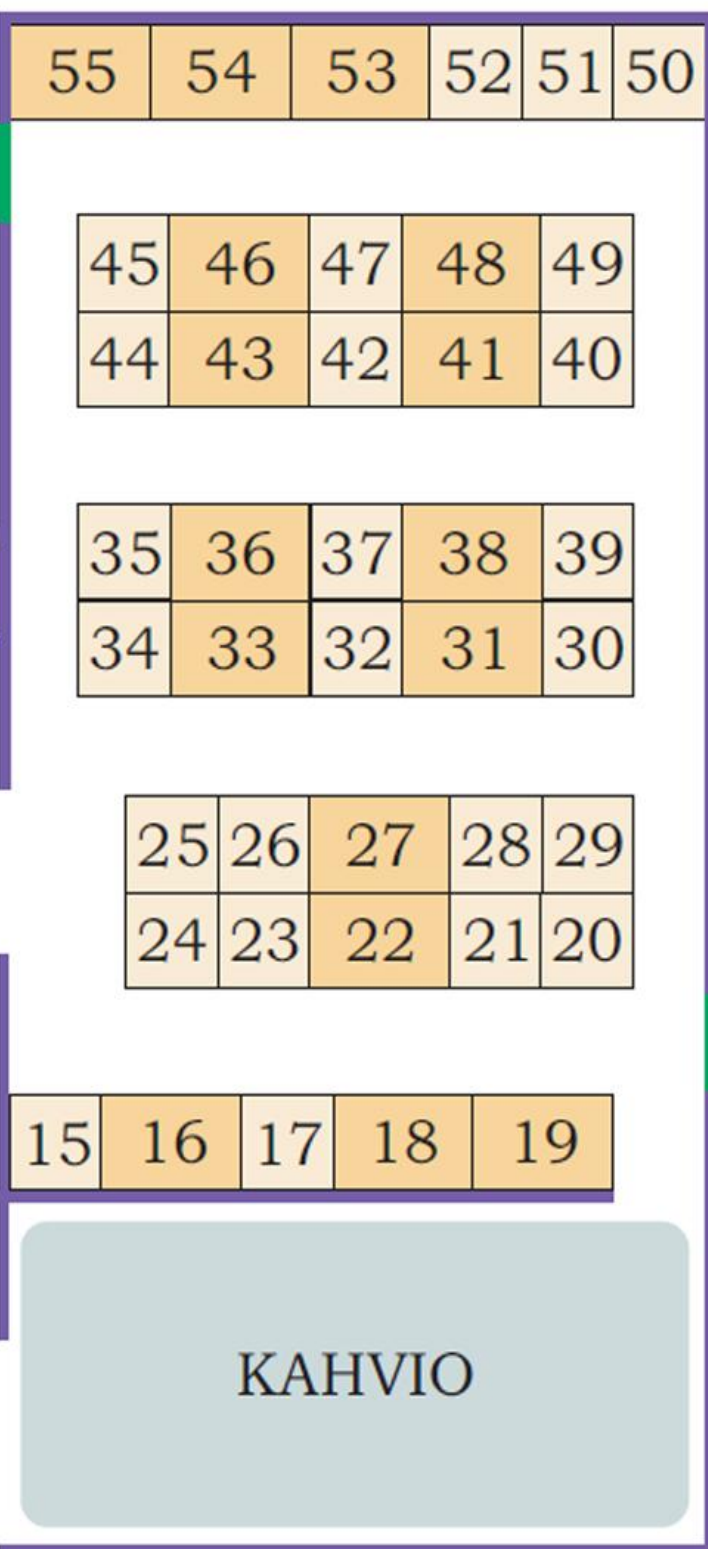

LASTAUSOVI